
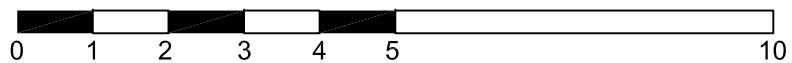




HYPOTETICKÝ VÝVOJ REF. KOSTOLA
V ZACHAROVCIACH

2. STAVEBNÁ FÁZA
 $\frac{1}{3}$ 14.STOR.
GOTIKA

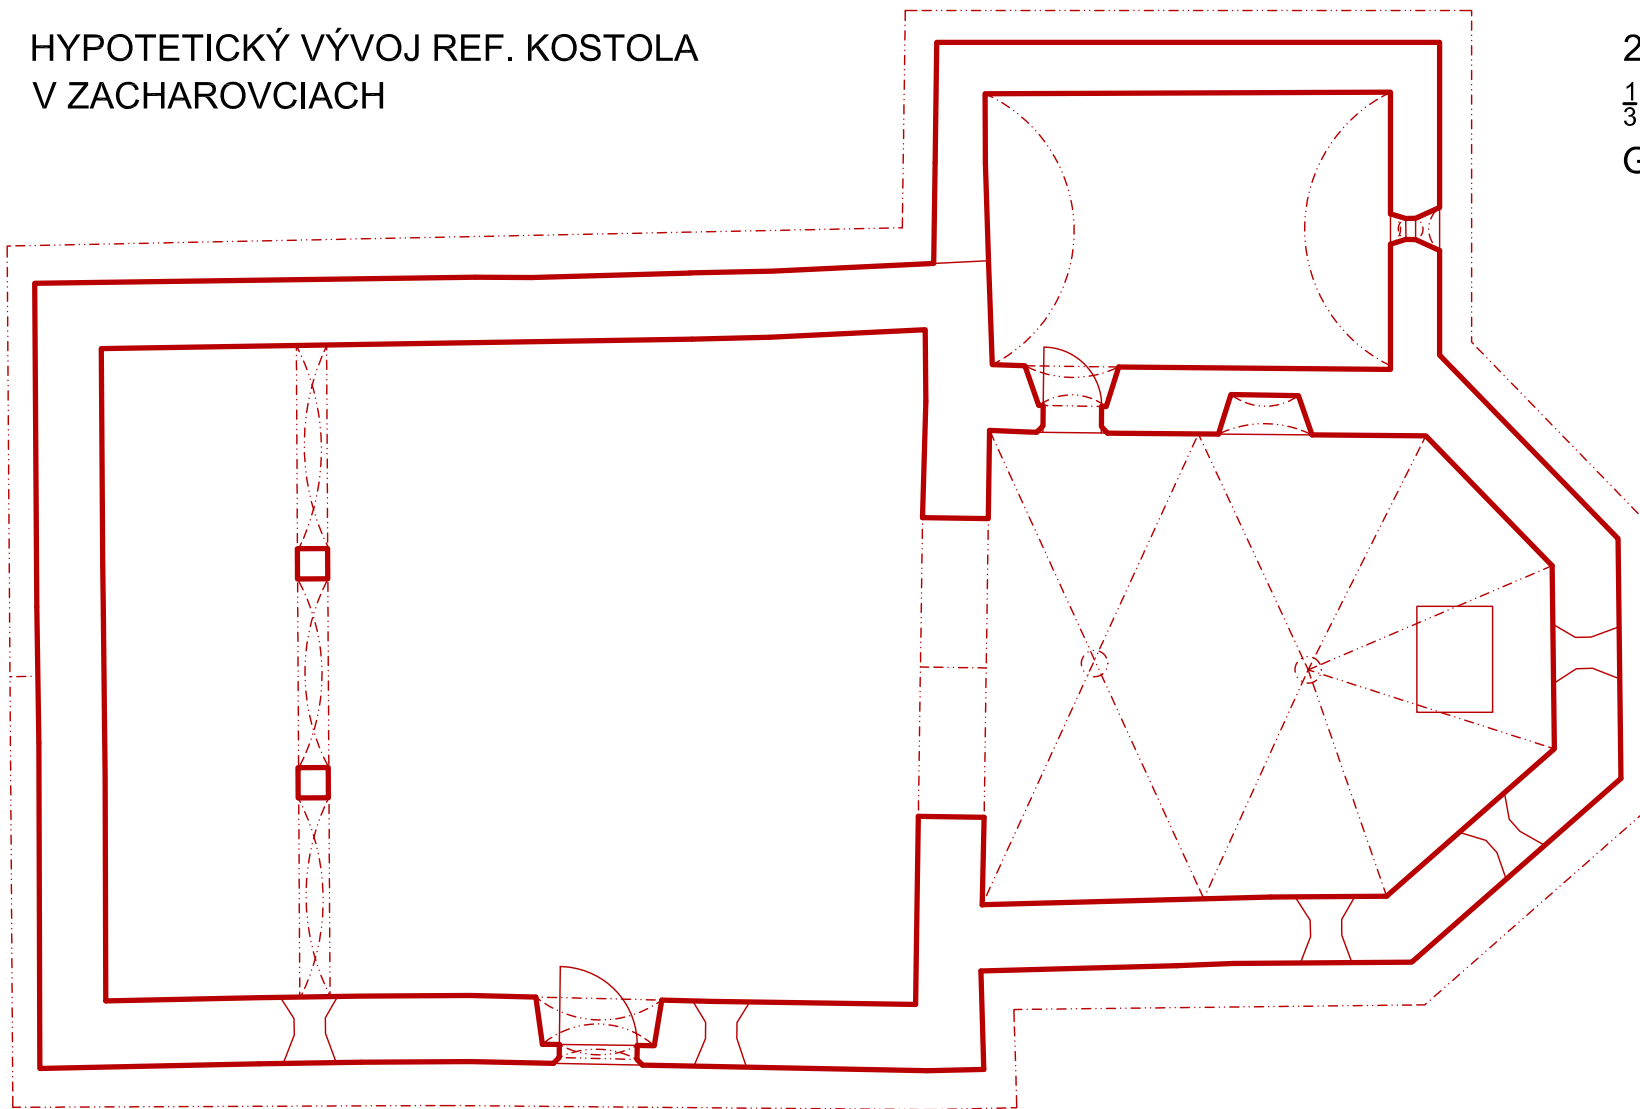



HYPOTETICKÝ VÝVOJ REF. KOSTOLA
V ZACHAROVCIACH

3. STAVEBNÁ FÁZA
½ 14.STOR. - 1566
GOTIKA II

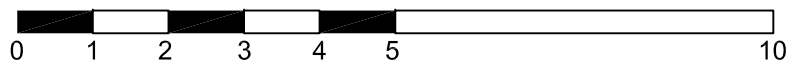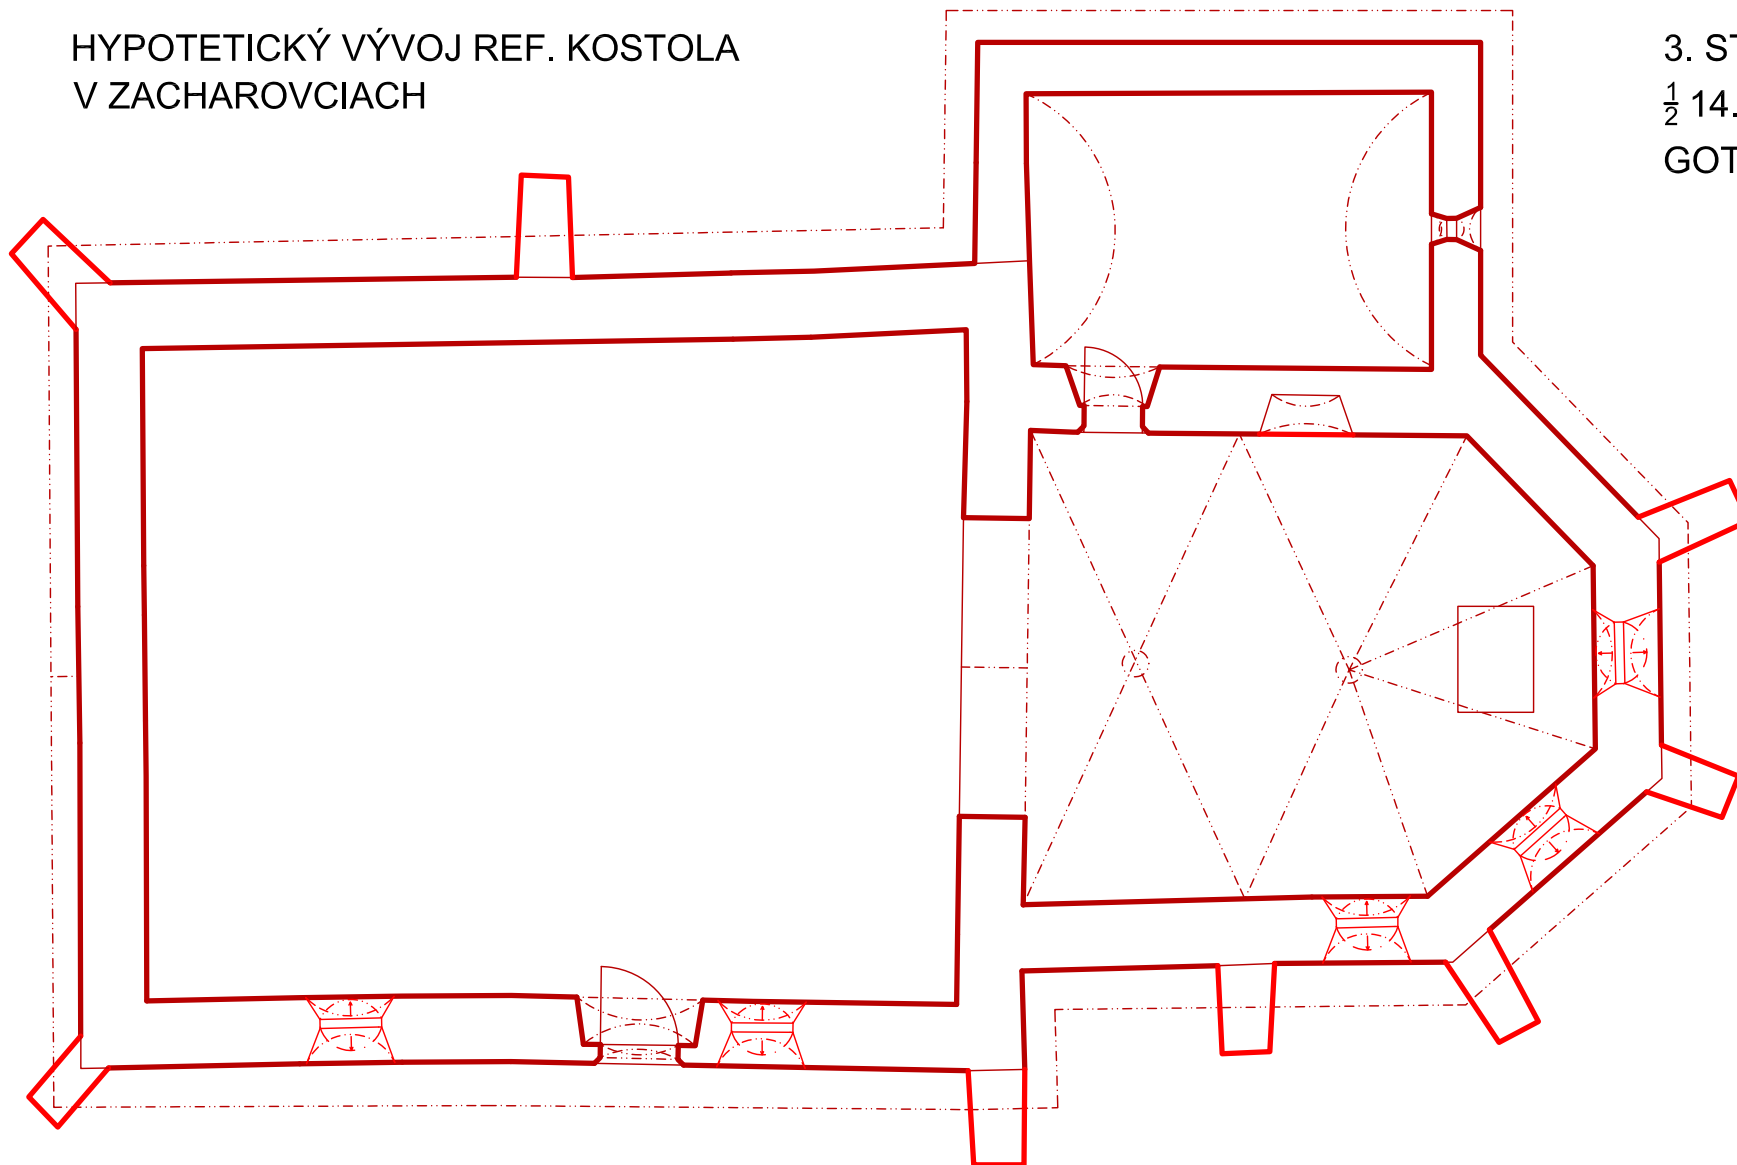

HYPOTETICKÝ VÝVOJ REF. KOSTOLA
V ZACHAROVCIACH

4. FÁZA
VYPLIENENIE 1555/56/66
TURECKÉ VÝBOJE

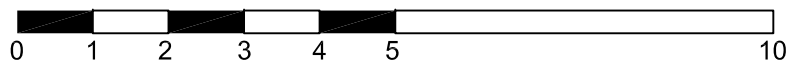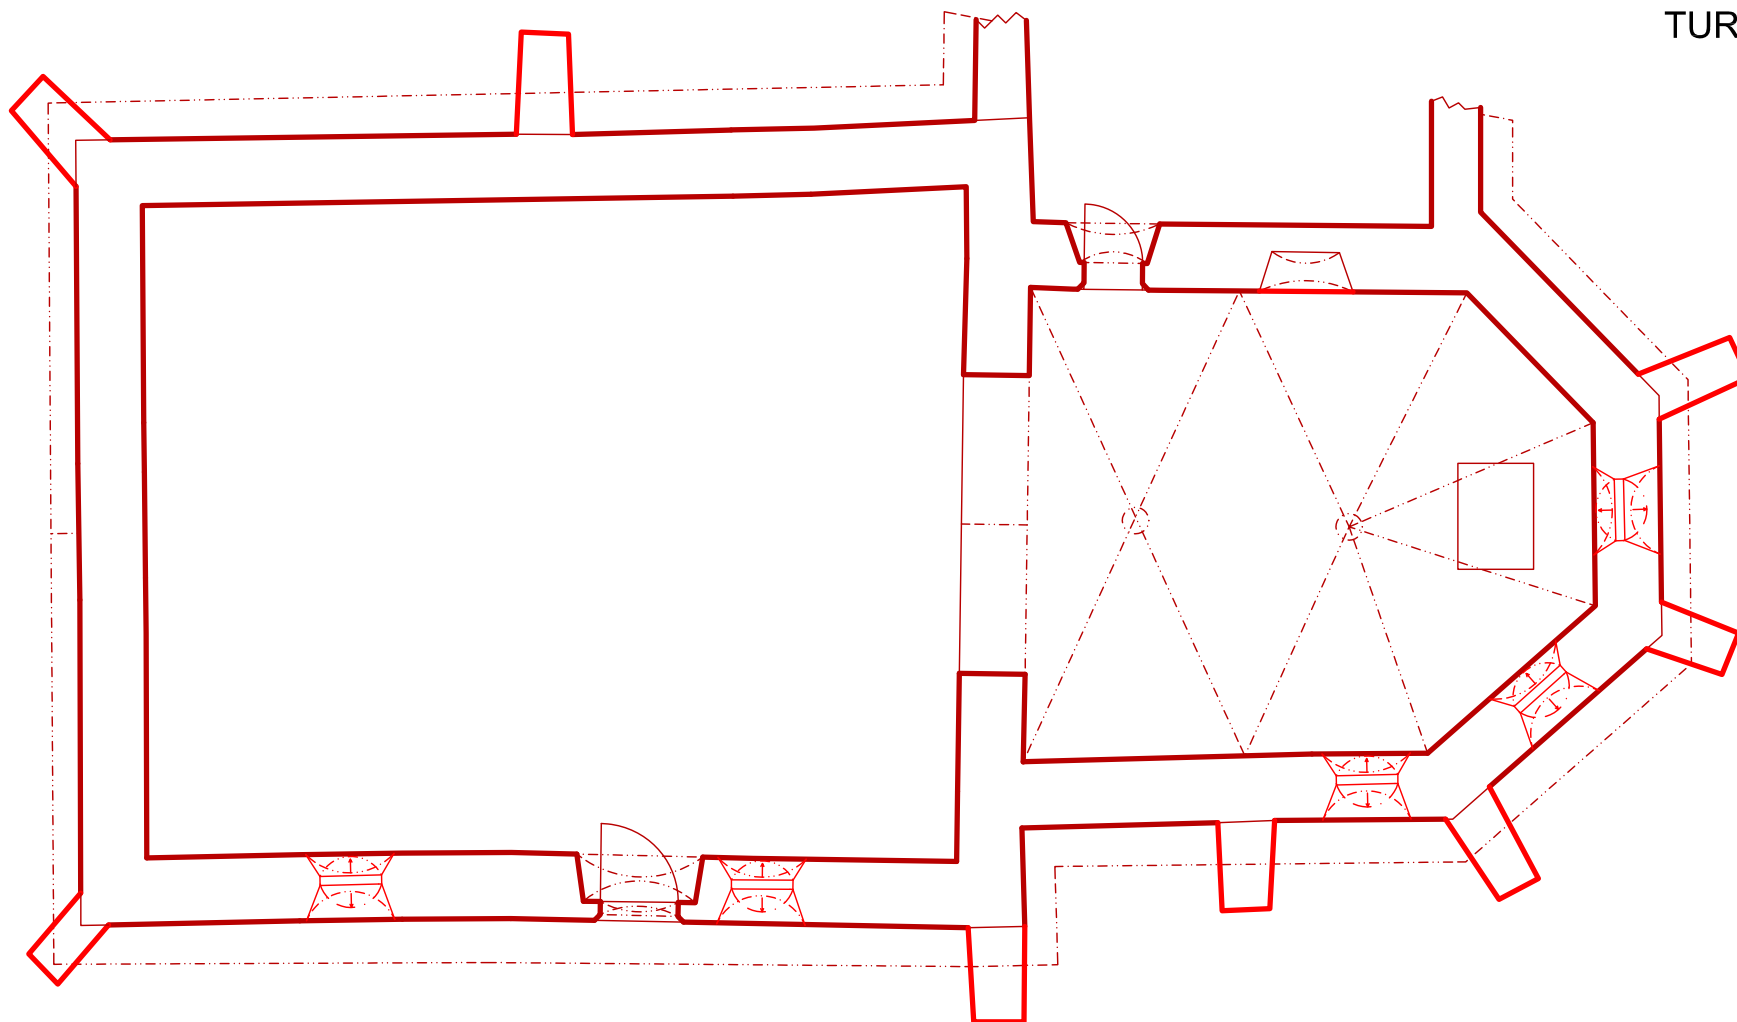

HYPOTETICKÝ VÝVOJ REF. KOSTOLA
V ZACHAROVCIACH



5. STAVEBNÁ ETAPA

1566 - 1647/1653

5a - LUTERÁNI

1647/1653 - 1713

5b - KALVÍNI

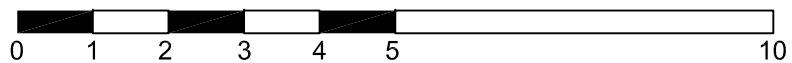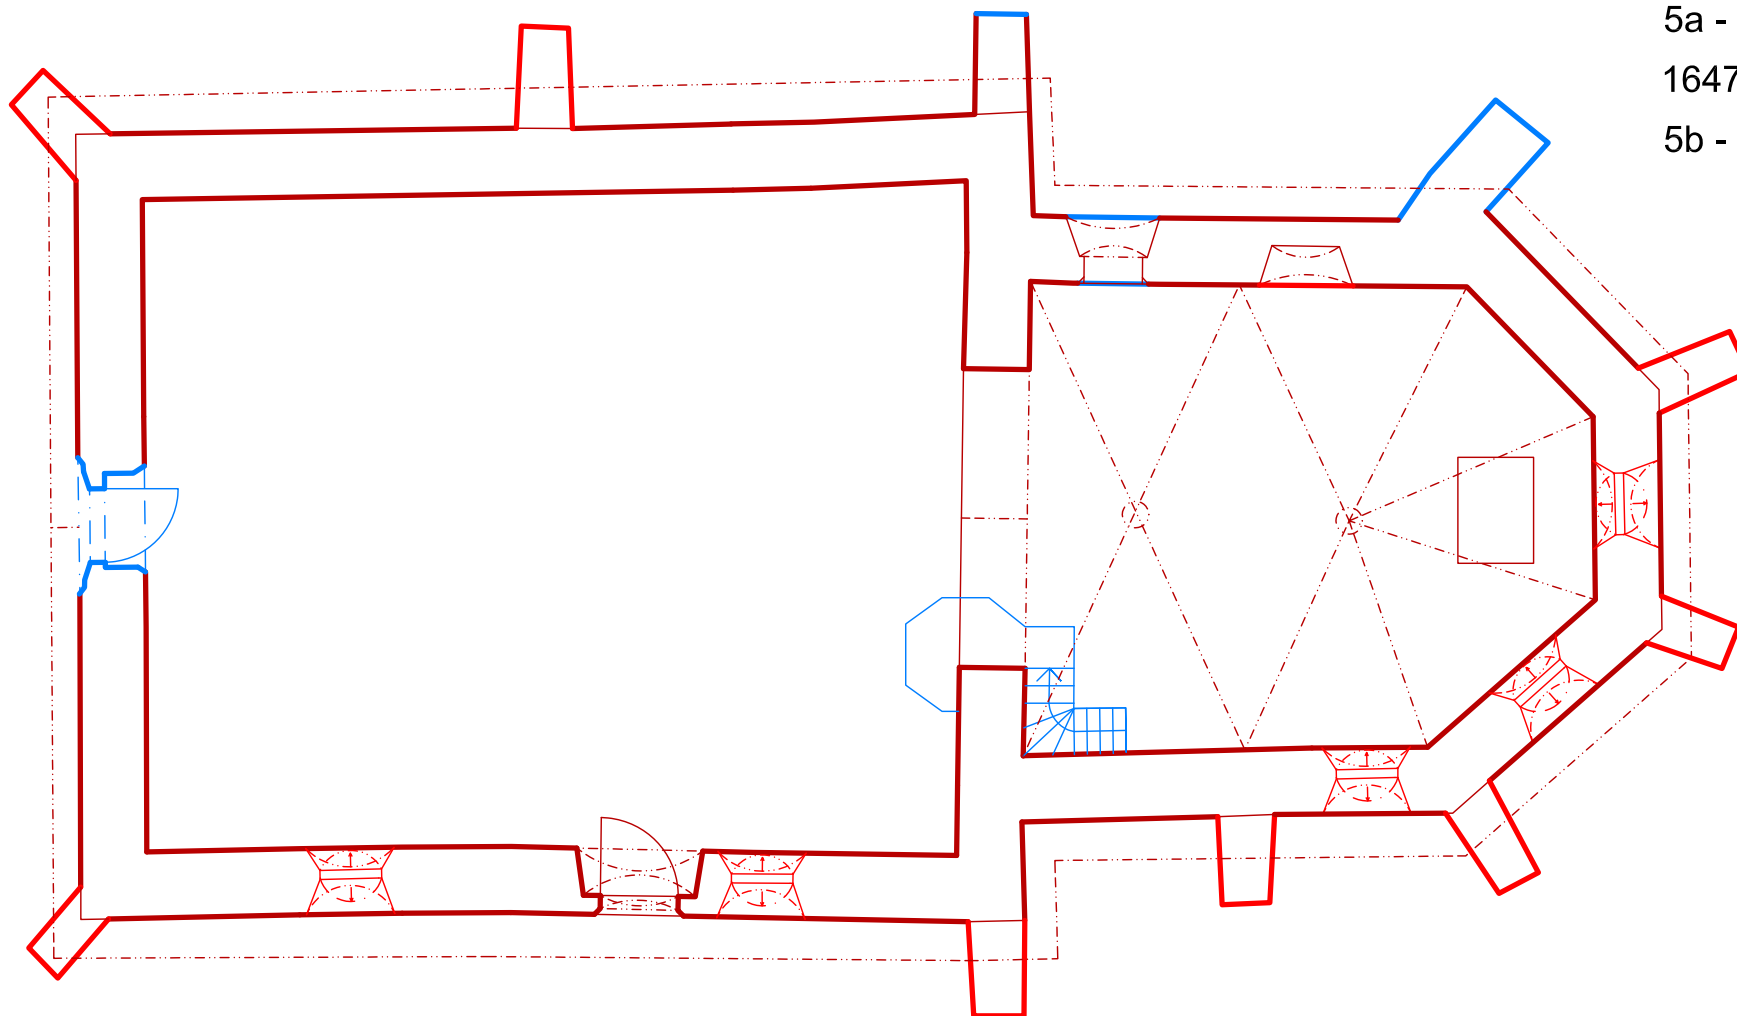



HYPOTETICKÝ VÝVOJ REF. KOSTOLA
V ZACHAROVCIACH

6. STAVEBNÁ ETAPA

1713 - 1731

BAROKOVÁ

+ drevená zvonica (nevieme
lokalizovať)

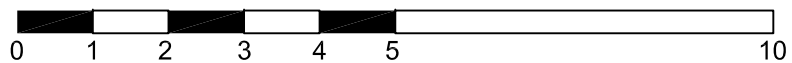
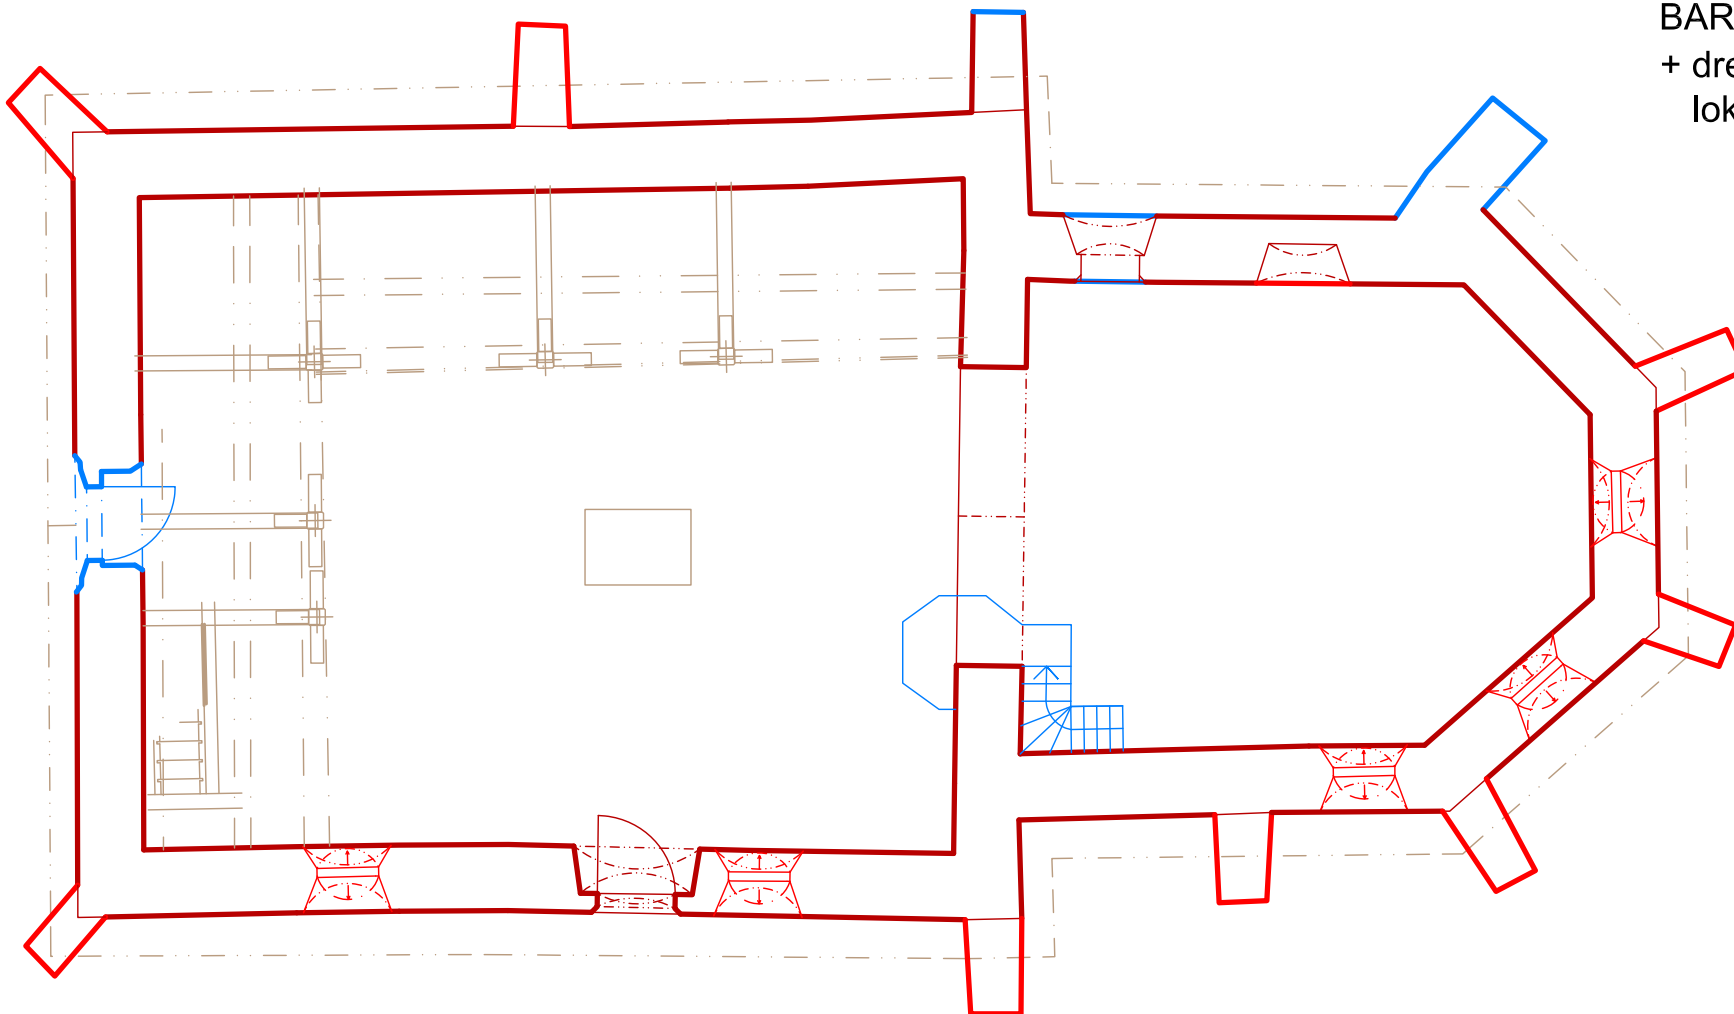


HYPOTETICKÝ VÝVOJ REF. KOSTOLA
V ZACHAROVCIACH

7. STAVEBNÁ ETAPA
1731 - 1800



PREDTOLERANČNÁ A
TOLERANČNÁ

(len úpravy portálov a omietok)

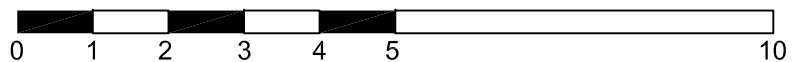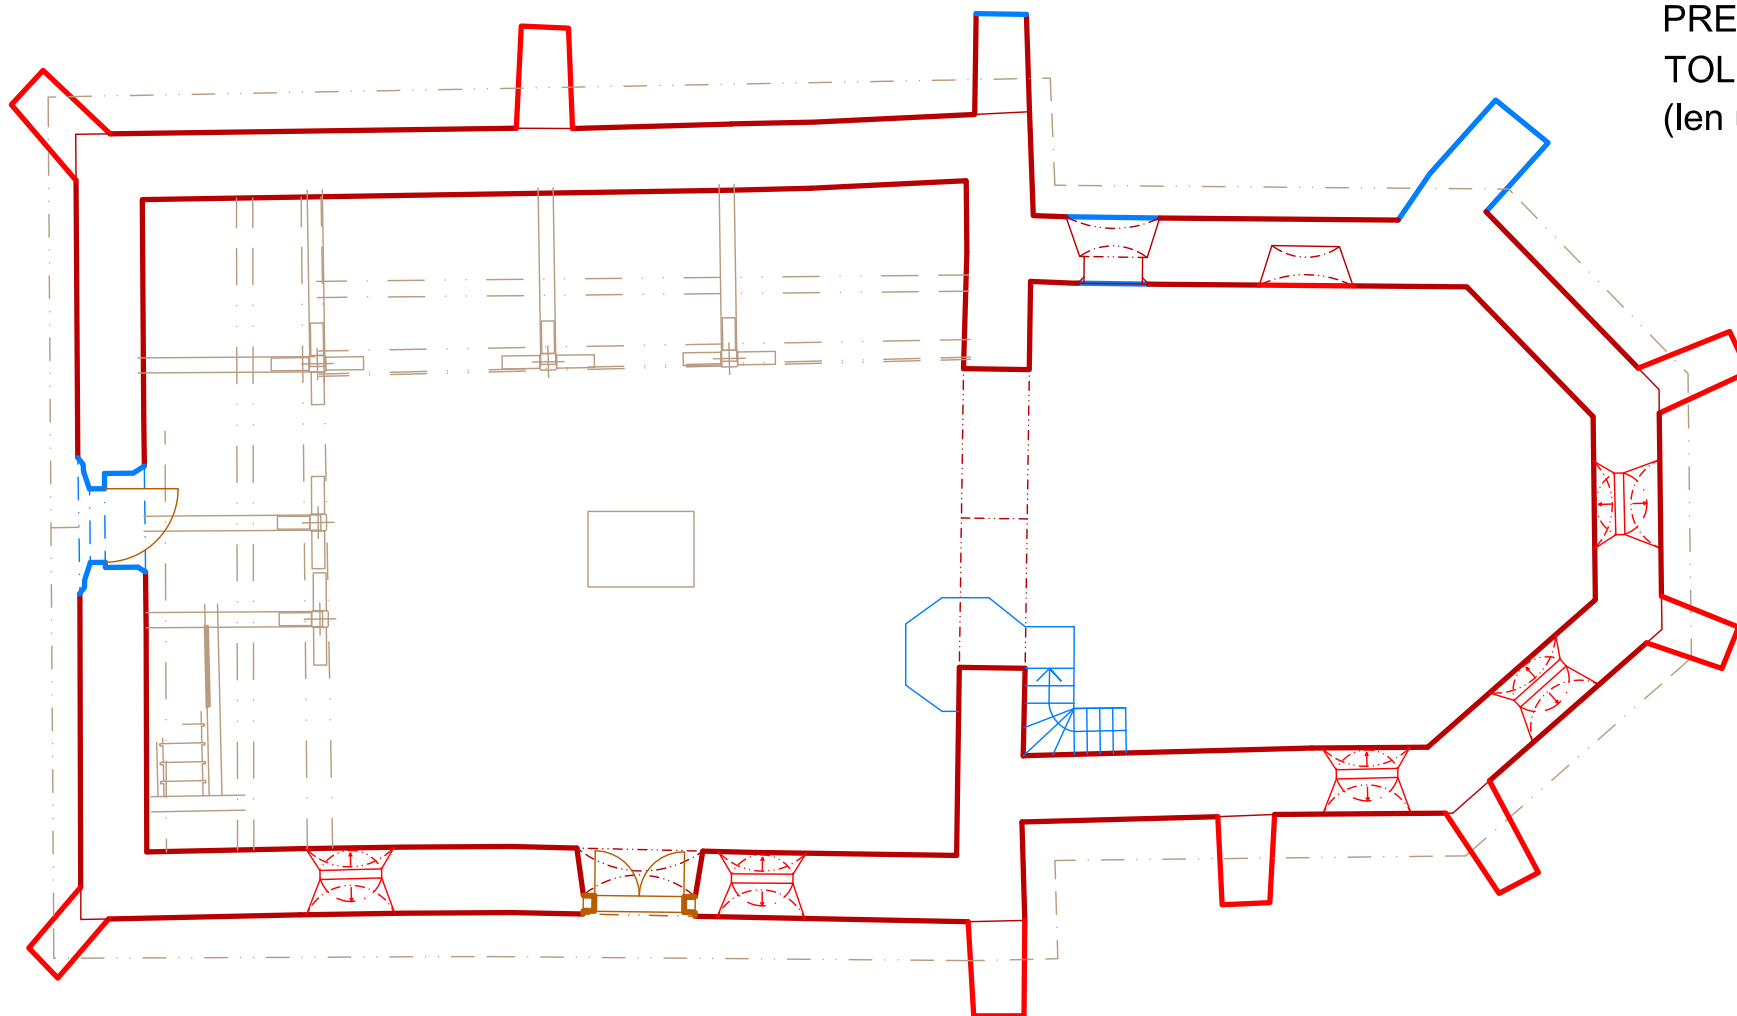



HYPOTETICKÝ VÝVOJ REF. KOSTOLA
V ZACHAROVCIACH

8. STAVEBNÁ ETAPA
1800 - 1885
KLASICISTICKÁ A
NEOSLOHOVÁ

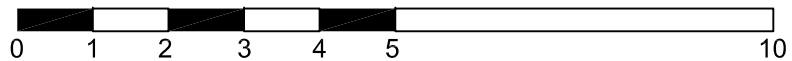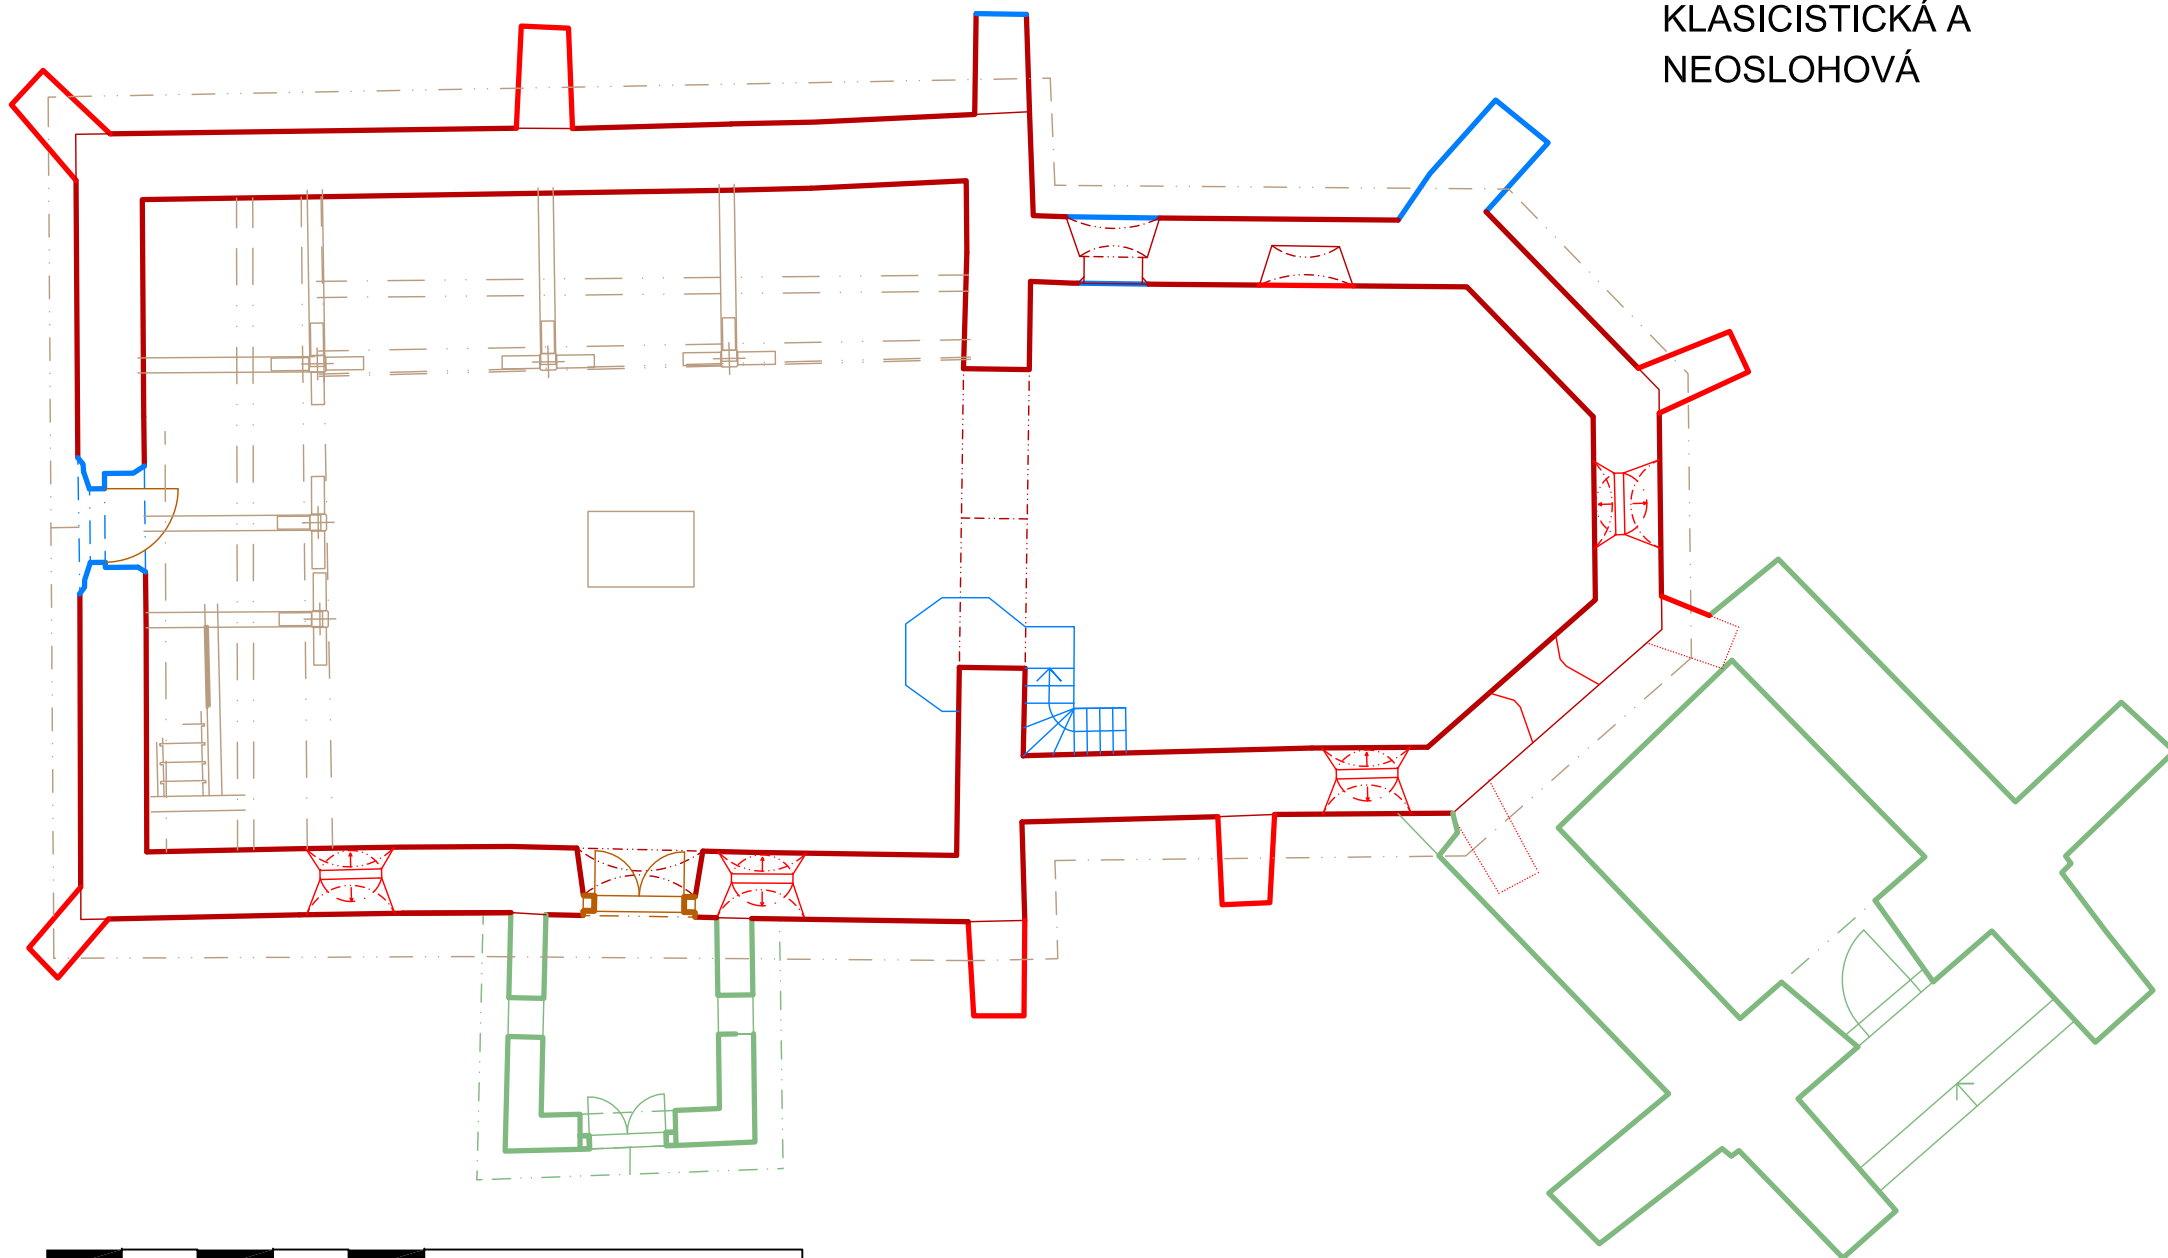


HYPOTETICKÝ VÝVOJ REF. KOSTOLA
V ZACHAROVCIACH

9. STAVEBNÁ ETAPA
1885 - zač. 20.stor.
PRESTAVBA INTERIÉRU

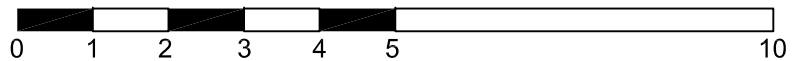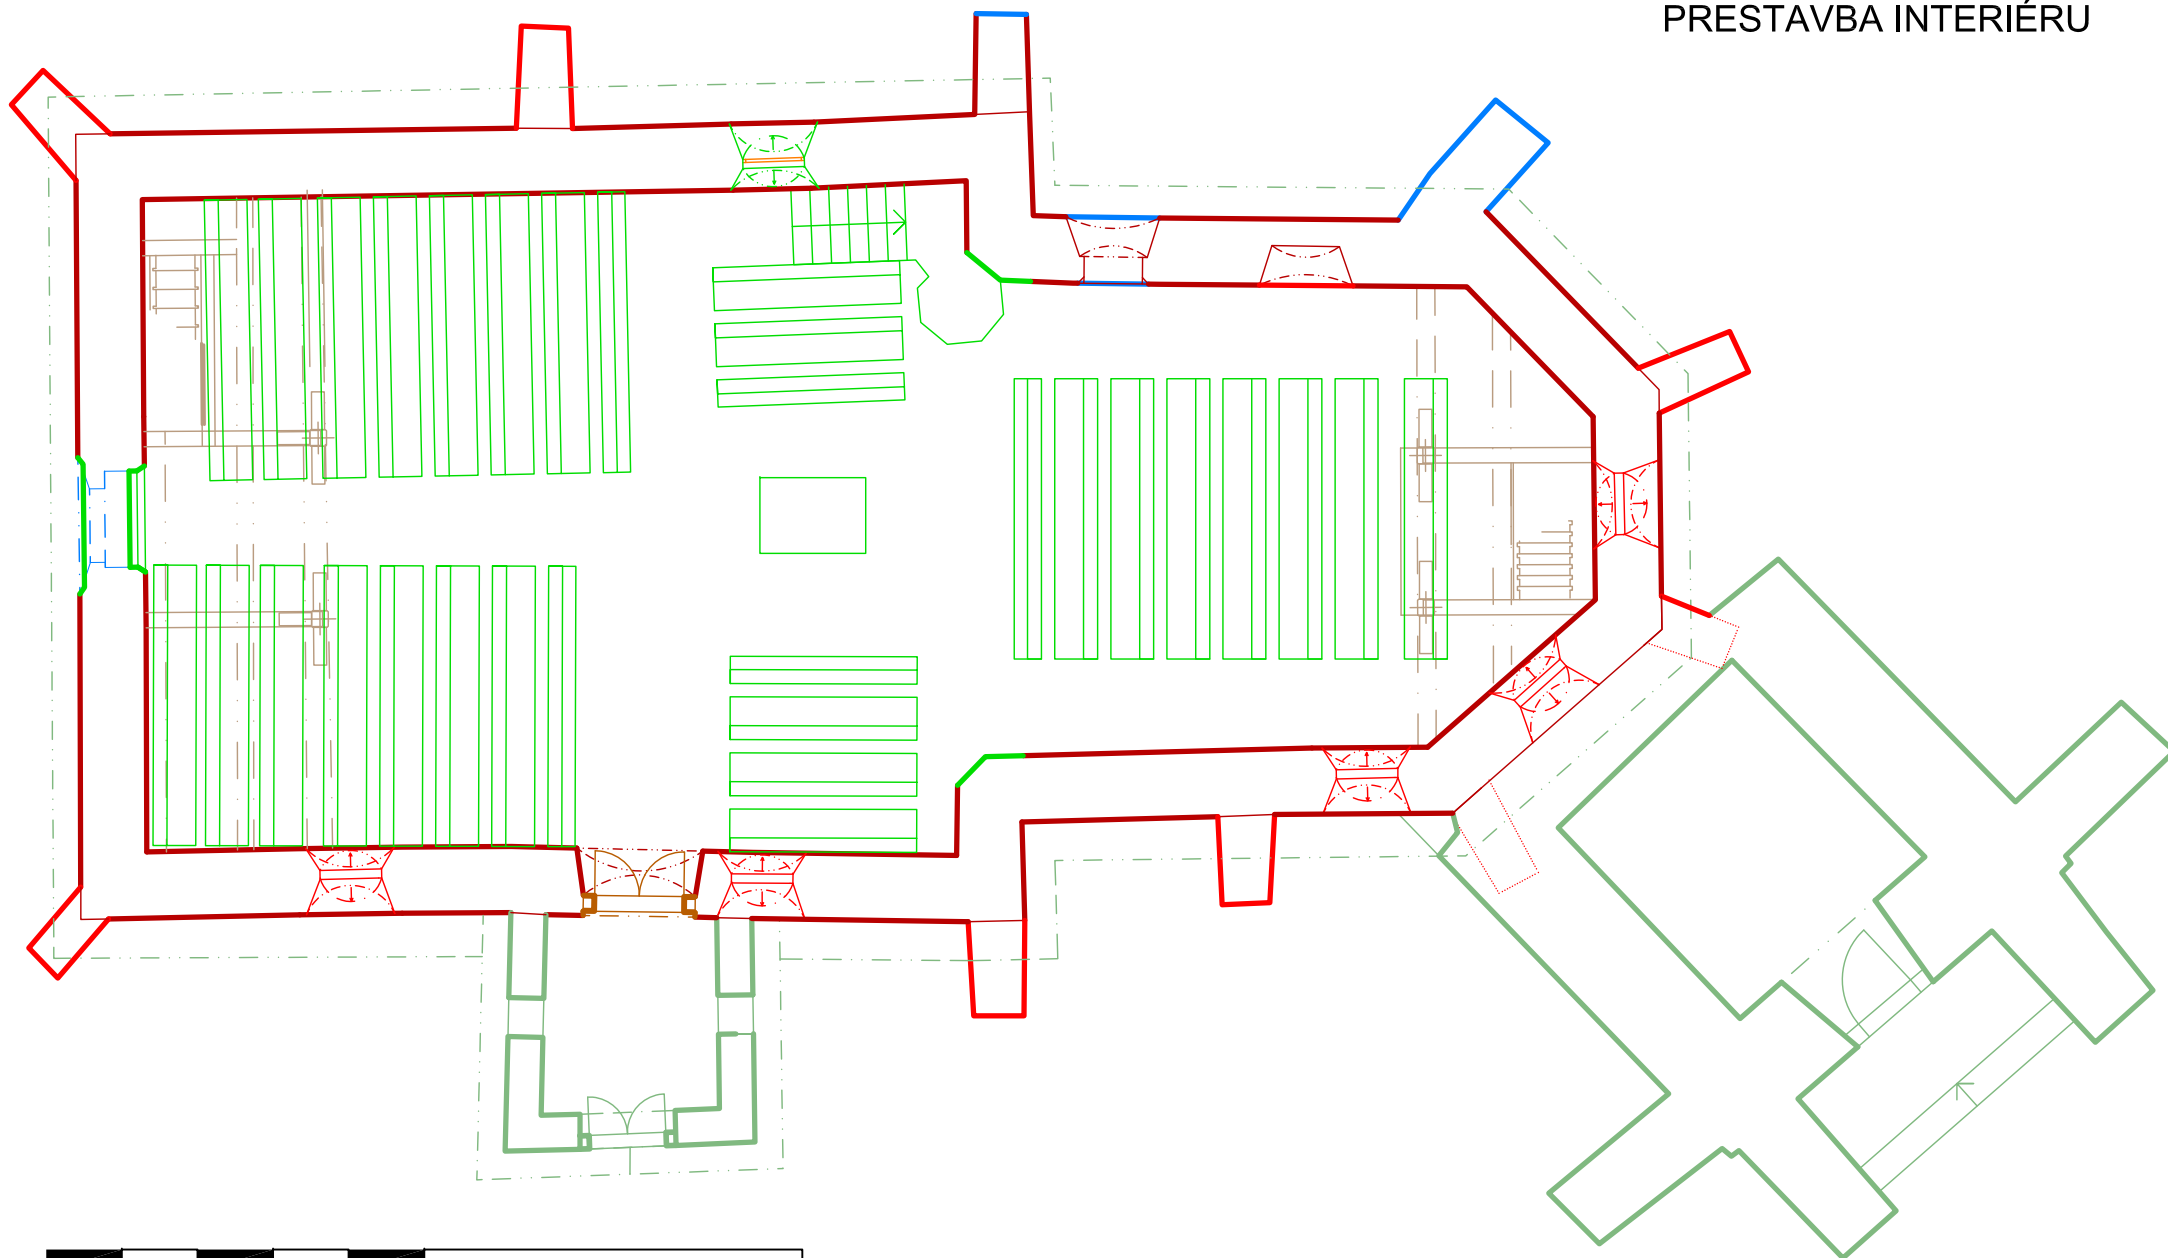

HYPOTETICKÝ VÝVOJ REF. KOSTOLA
V ZACHAROVCIACH


10. STAVEBNÁ ETAPA
zač. 20.stor. - 2012
NOVODOBÉ ÚPRAVY

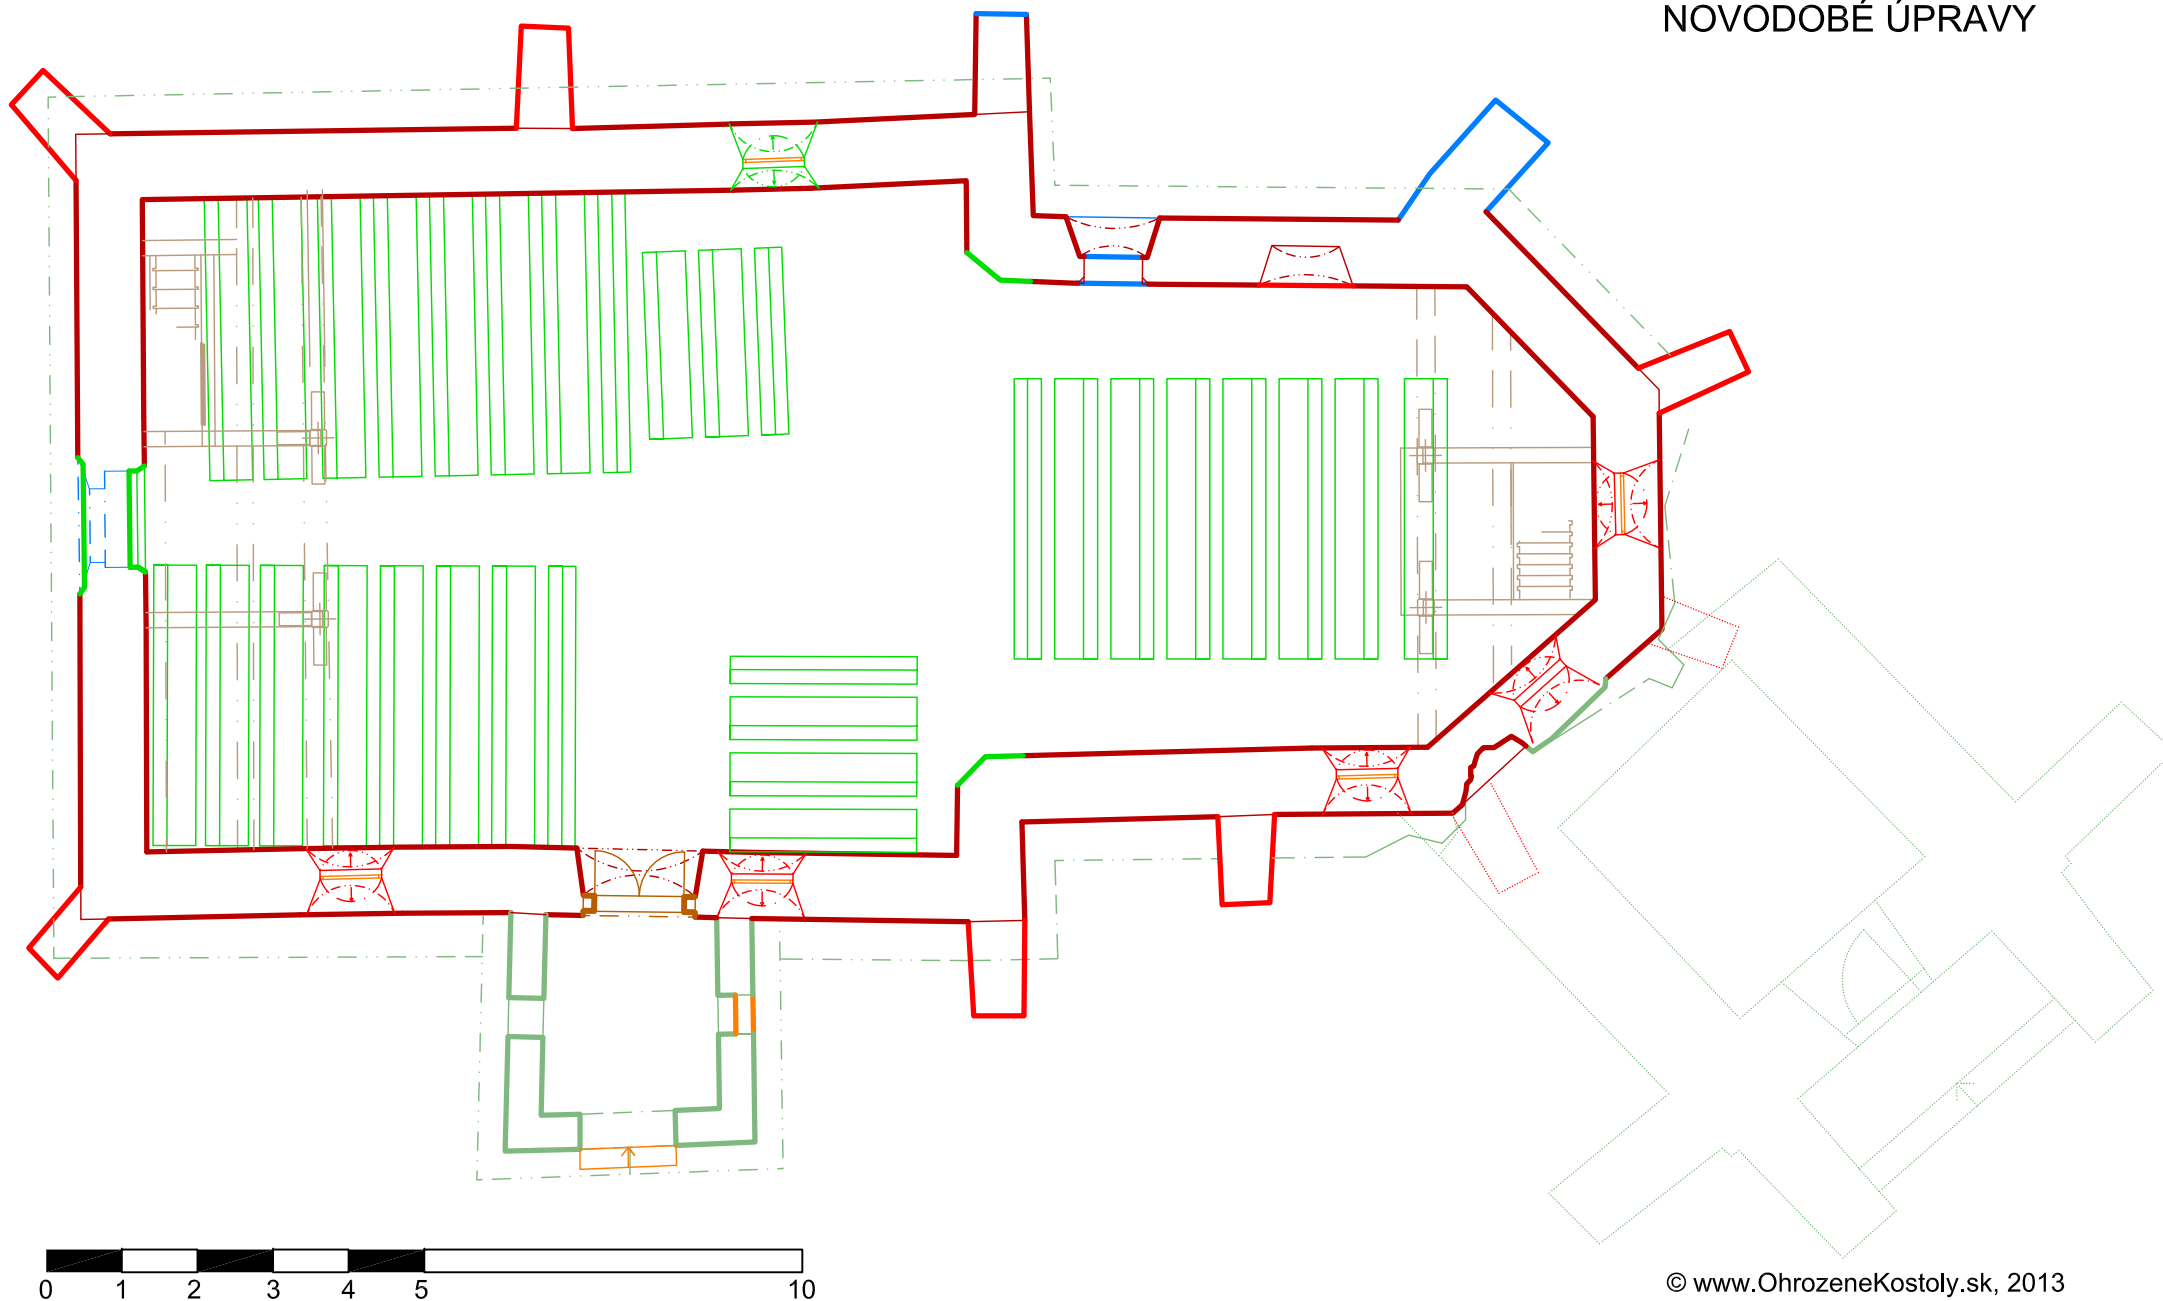

SLOHOVÁ ANALÝZA

LEGENDA:

-  zaniknutá staršia stavba cca. XIII.-XIV. storočia (archeológia)
-  gotika cca. 1/4 XIV. storočia
-  gotika - 1/2 XIV. až XV. stor. a následne
-  renesancia 1556/1566-1713
-  baroko I 1713 - 1731
-  baroko II 1731 až cca. 1800 (predtoleranč. a toleranč.)
-  klasicizmus a neoslohy cca. 1800 - 1885
-  prestavba 1885 - zač. 20.stor.
-  zač. 20.stor. - 2012
-  zaniknuté javy

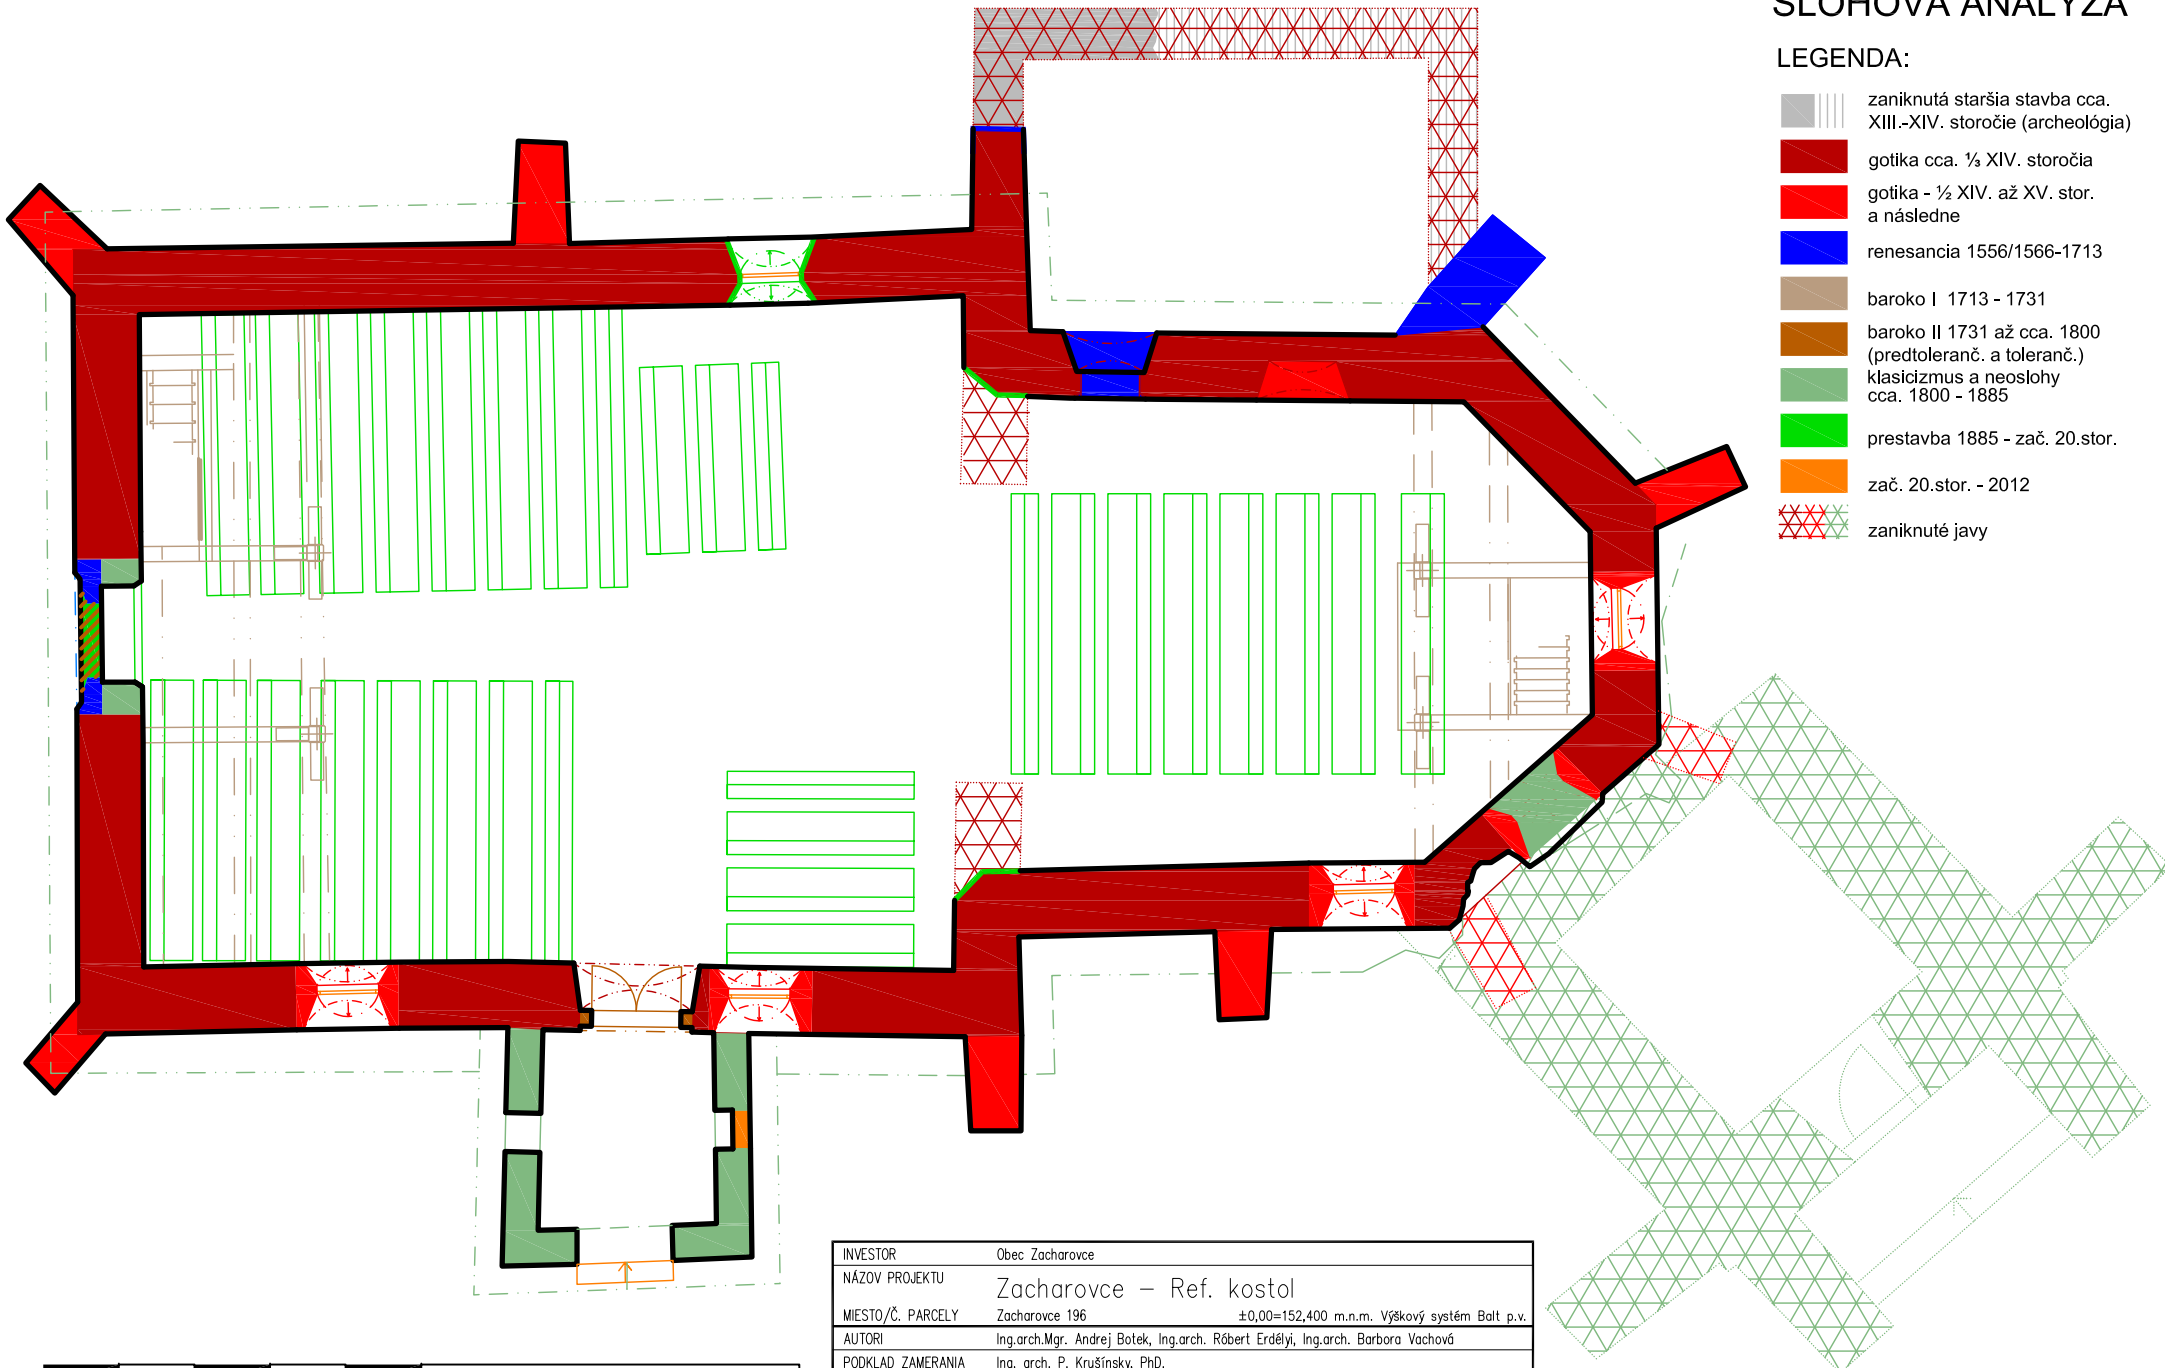

INVESTOR	Obec Zacharovce		
NÁZOV PROJEKTU	Zacharovce – Ref. kostol		
MIESTO/Č. PARCELY	Zacharovce 196	±0,00=152,400 m.n.m.	Výškový systém Balt p.v.
AUTORI	Ing.arch.Mgr. Andrej Bótek, Ing.arch. Róbert Erdélyi, Ing.arch. Barbora Vachová		
PODKLAD ZAMERANIA	Ing. arch. P. Krušínsky, PhD.		
STUPEŇ	SLOHOVÁ ANALÝZA	FORMÁT	A4
OBSAH VÝKRESU	Slohová analýza	Č. v.	1.
	PODORYS	MIERKA	1:100
		DÁTUM	VIII.-X. 2012

